


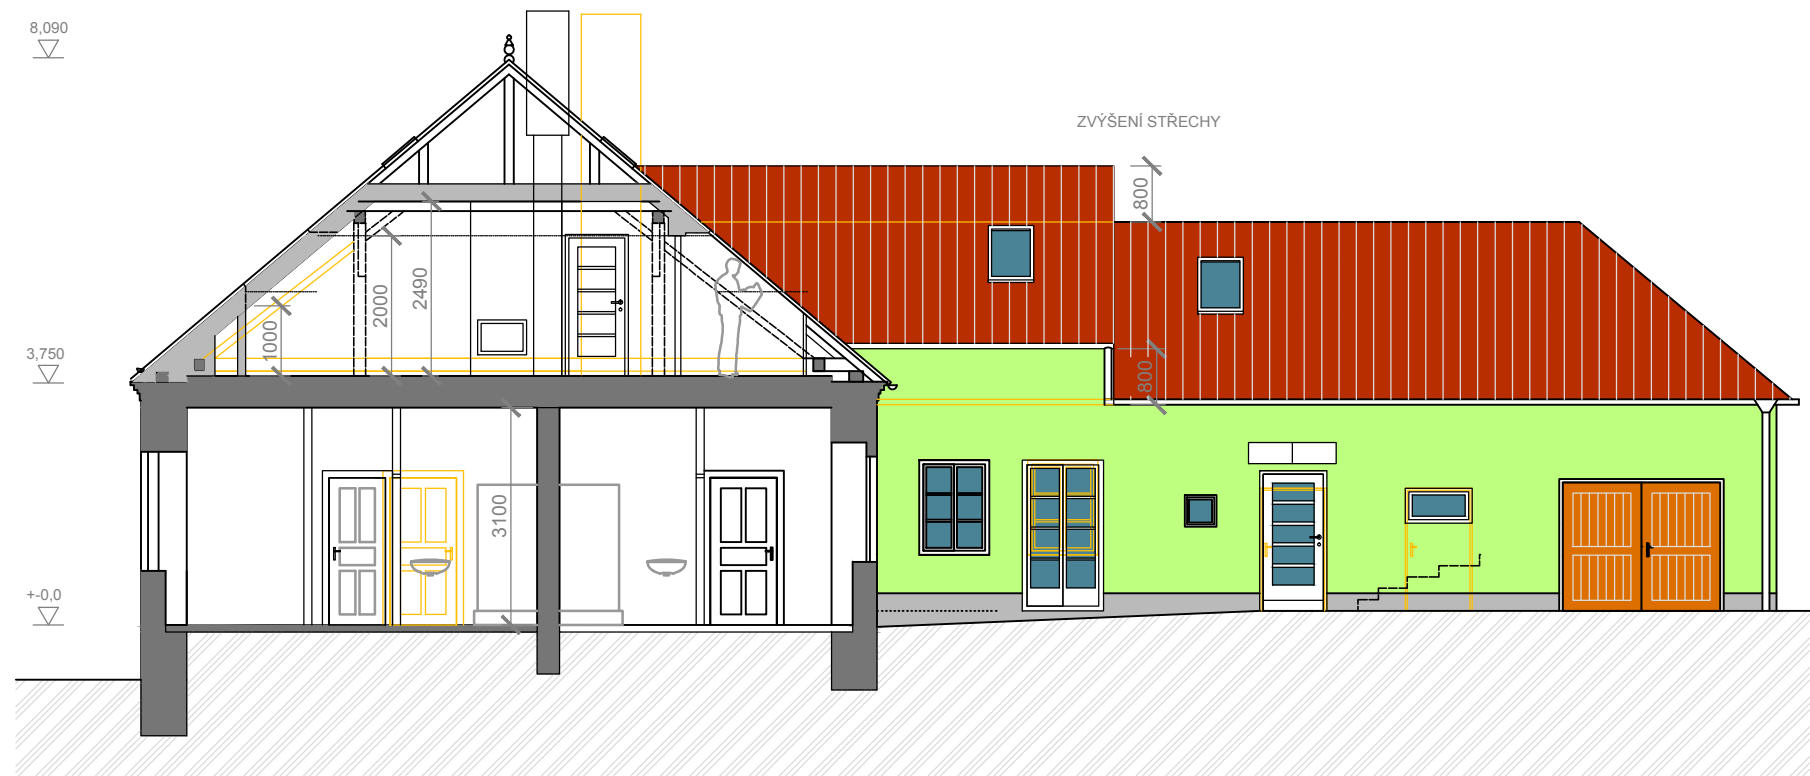

ŘEZ B-B



POHLED Z NÁVSI (ZÁPADNÍ)



ŘEZ A-A

| legenda konstrukcí |                     |
|--------------------|---------------------|
|                    | stávající           |
|                    | stávající - mněněné |
|                    | navrhované          |

MATERIÁLY A POVRCHY :

- omítka - opravená stávající hladká, silikonová barva sokl - cementová škrábaná hrubá omítka
- střešní krytina - keramická pálená taška, cihlově červená
- venkovní výplně otvorů - oprava a repase stávajících, nové - vše dřevěné

|            |                            |       |   |               |
|------------|----------------------------|-------|---|---------------|
| PROJEKTANT | ING.ARCH. JAROSLAV POLÁČEK |       | ING.ARCH. JAROSLAV POLÁČEK<br>autorizovaný architekt<br>PRAŽSKÁ 1743/44, 669 02 ZNOJMO 2<br>tel: 776 660 363, 515 261 544 |               |
| KRAJ       | JIHOMORAVSKÝ               | MÍSTO |   | LUKOV         |
| INVESTOR   |                            |       | STUPEŇ   |               |
| AKCE       | LUKOV                      |       | ZAK. Č.   |               |
|            |                            |       | DATUM   | PROSINEC 2009 |
| OBSAH      | ŘEZY, POHLEDY              |       | MEŘ.   | 1 : 100       |
|            |                            |       | Č. VÝKRESU   | 03            |