




POHLED ZADNÍ - SEVERNÍ

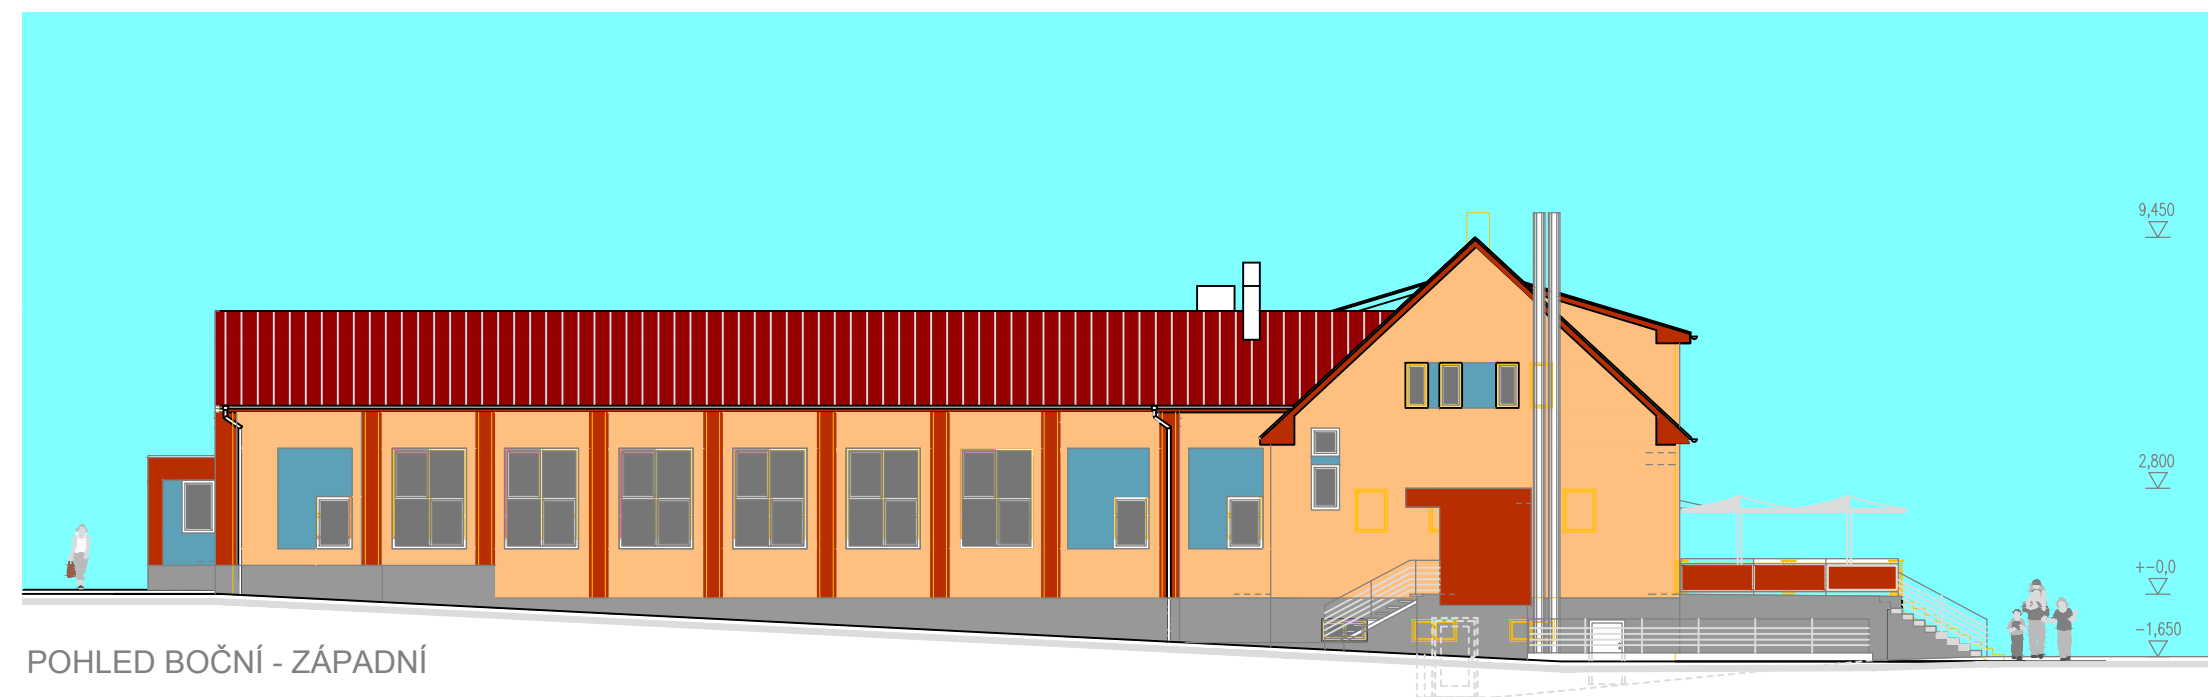

POHLED BOČNÍ - ZÁPADNÍ

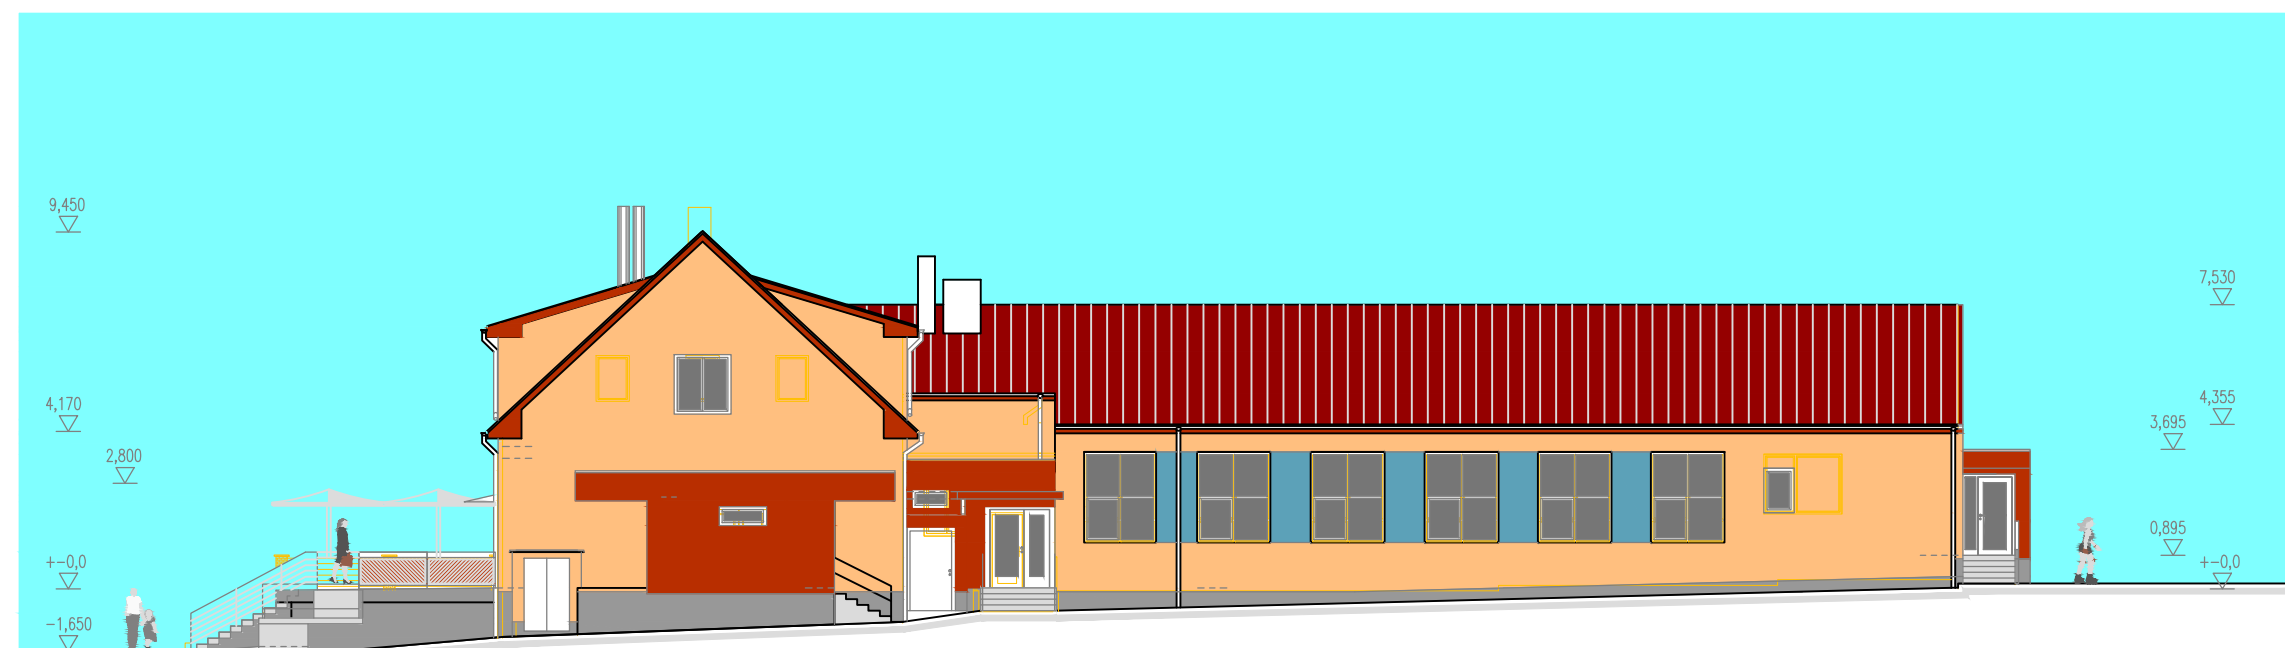

POHLED BOČNÍ - VÝCHODNÍ

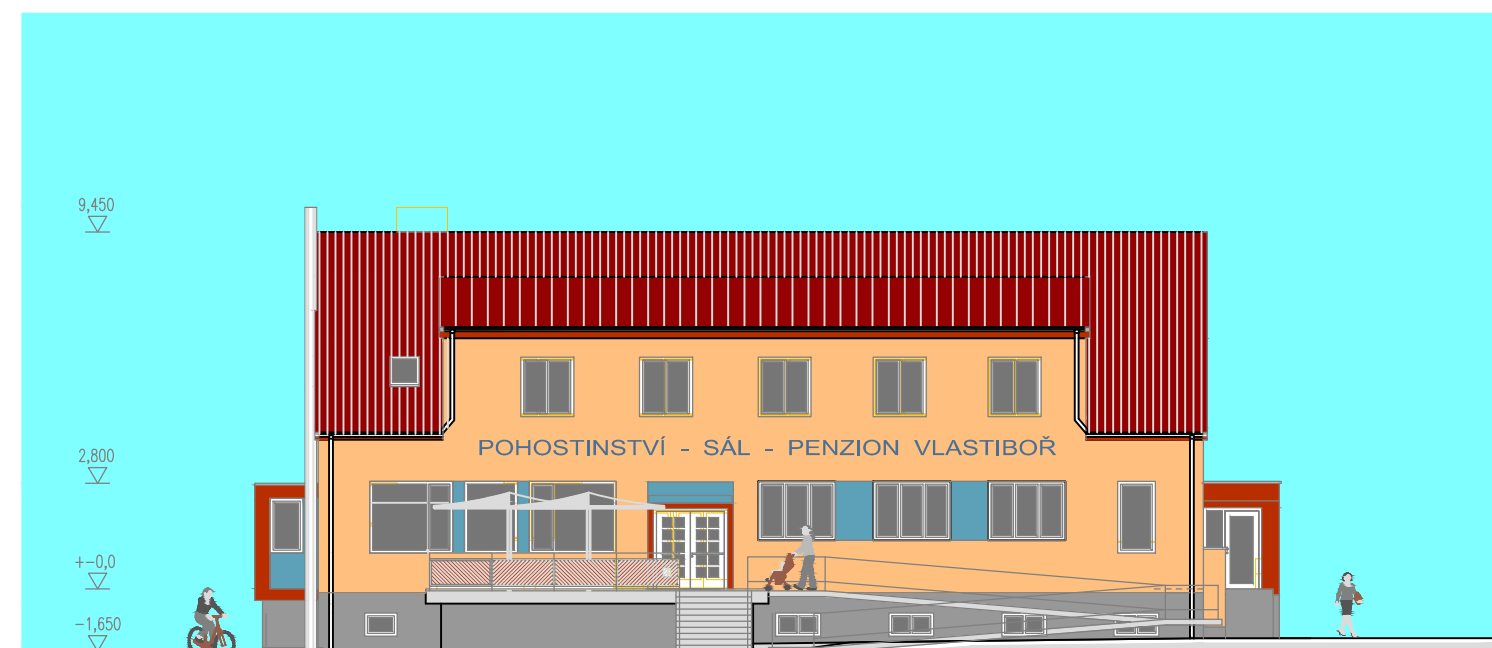

POHLED ČELNÍ - JIŽNÍ

PROJEKTANT	ING.ARCH. JAROSLAV POLÁČEK		ING.ARCH. JAROSLAV POLÁČEK autodispečný architekt PRAŽSKÁ 1743/44, 669 02 ZNOJMO 2 tel. 776 660 363, 515 261 544
KRAJ	JIHOČESKÝ	MÍSTO VLASTIBOŘ	
INVESTOR	OBEC VLASTIBOŘ		STUPĚŇ STUDIE
AKCE	VÍCEÚČELOVÉHO ZAŘÍZENÍ VLASTIBOŘ architektonická studie přestavby		ZAK.Č.
			DATUM PROSINEC 2009
OBSAH	POHLEDY	MĚR. 1 : 200	Č. VÝKRESU 06