DETAIL PŘÍSTUPOVÉHO MOSTKU A SCHODIŠTĚ

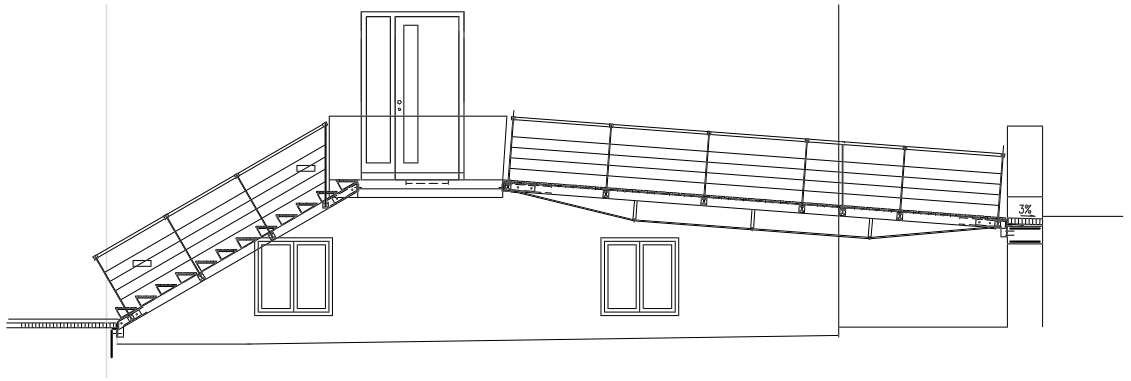

1	2KS	"U" č.12 (PRAVÁ A LEVÁ, LIŠÍ SE SADAMI OTVORŮ PRO SLOUPKY)
2	24KS	KONZOLKY STUPŇŮ., TL.8mm, S PŘIVAŘ. PÁSOVINOU 30x6mm
3	2KS	DÍL Z DESKY TL 10mm
4	2KS	DÍL Z DESKY TL 10mm
5	2KS	ŽEBRO Z DESKY TL 8mm

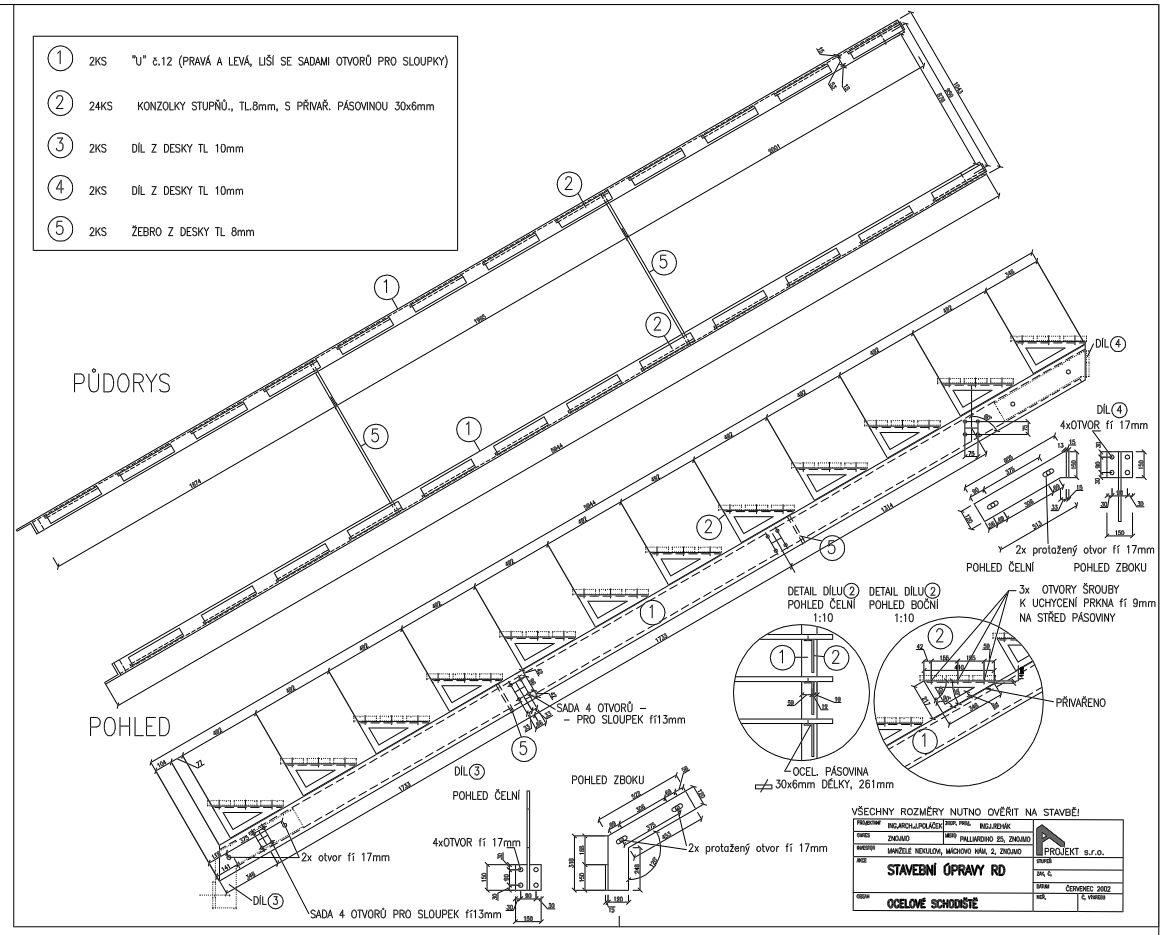

1	2KS	"U" č.12 (LIŠÍ SE SADAMI OTVORŮ PRO SLOUPKY)
2	3KS	VYZTUŽOVACÍ DESKA TL.8mm
3	6KS	VZPĚRY JAKL 30x30mm, ZAVÍČKOVÁN A S OČKEM
4	2KS	OCEL. TÁHLO – fi 15mm
5	2KS	DÍL Z OCEL. DESKY TL 10mm
6	2KS	DÍL Z OCEL. DESKY TL 10mm

MATERIÁL : VŠE POZINKOVANÁ OCEL
VŠECHNY ROZMĚRY NUTNO OVĚŘIT NA STAVBĚ!!

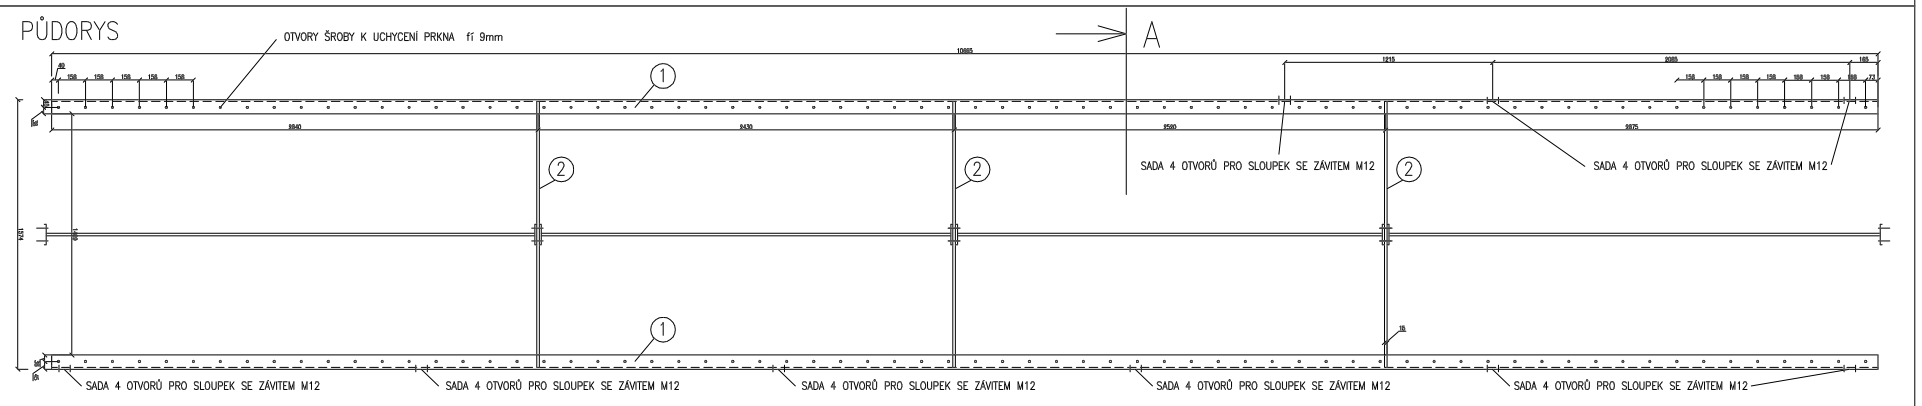

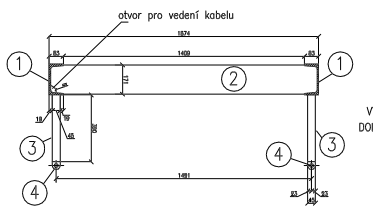

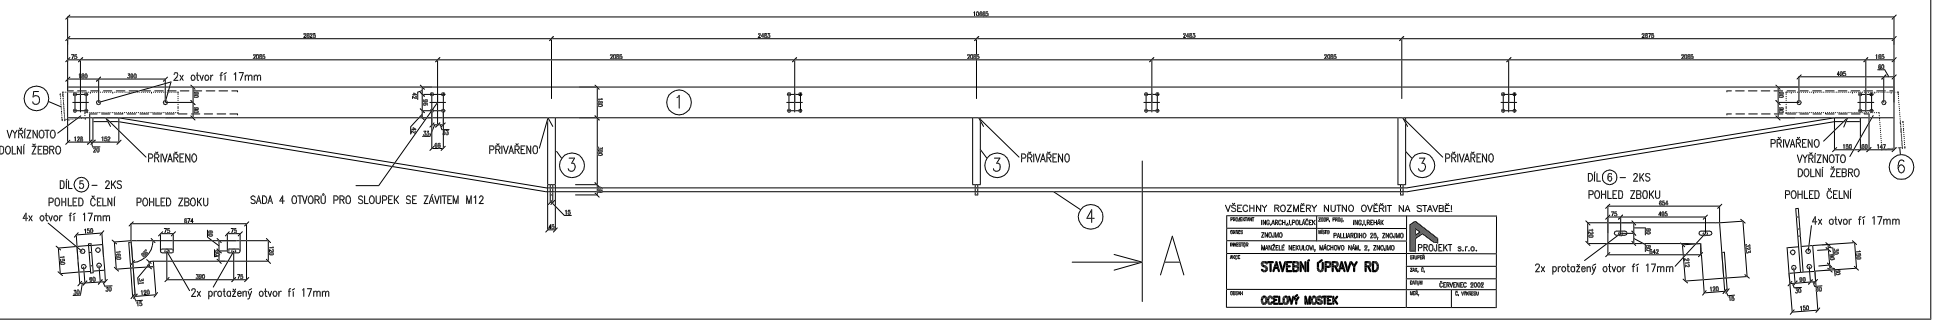

REALIZACE PŘESTAVBA RD UL. PALLIARDIHO ZNOJMO 2001-2002 PS