





 

 









NÁMĚSTÍ SVOBODY V MIROSLAVI

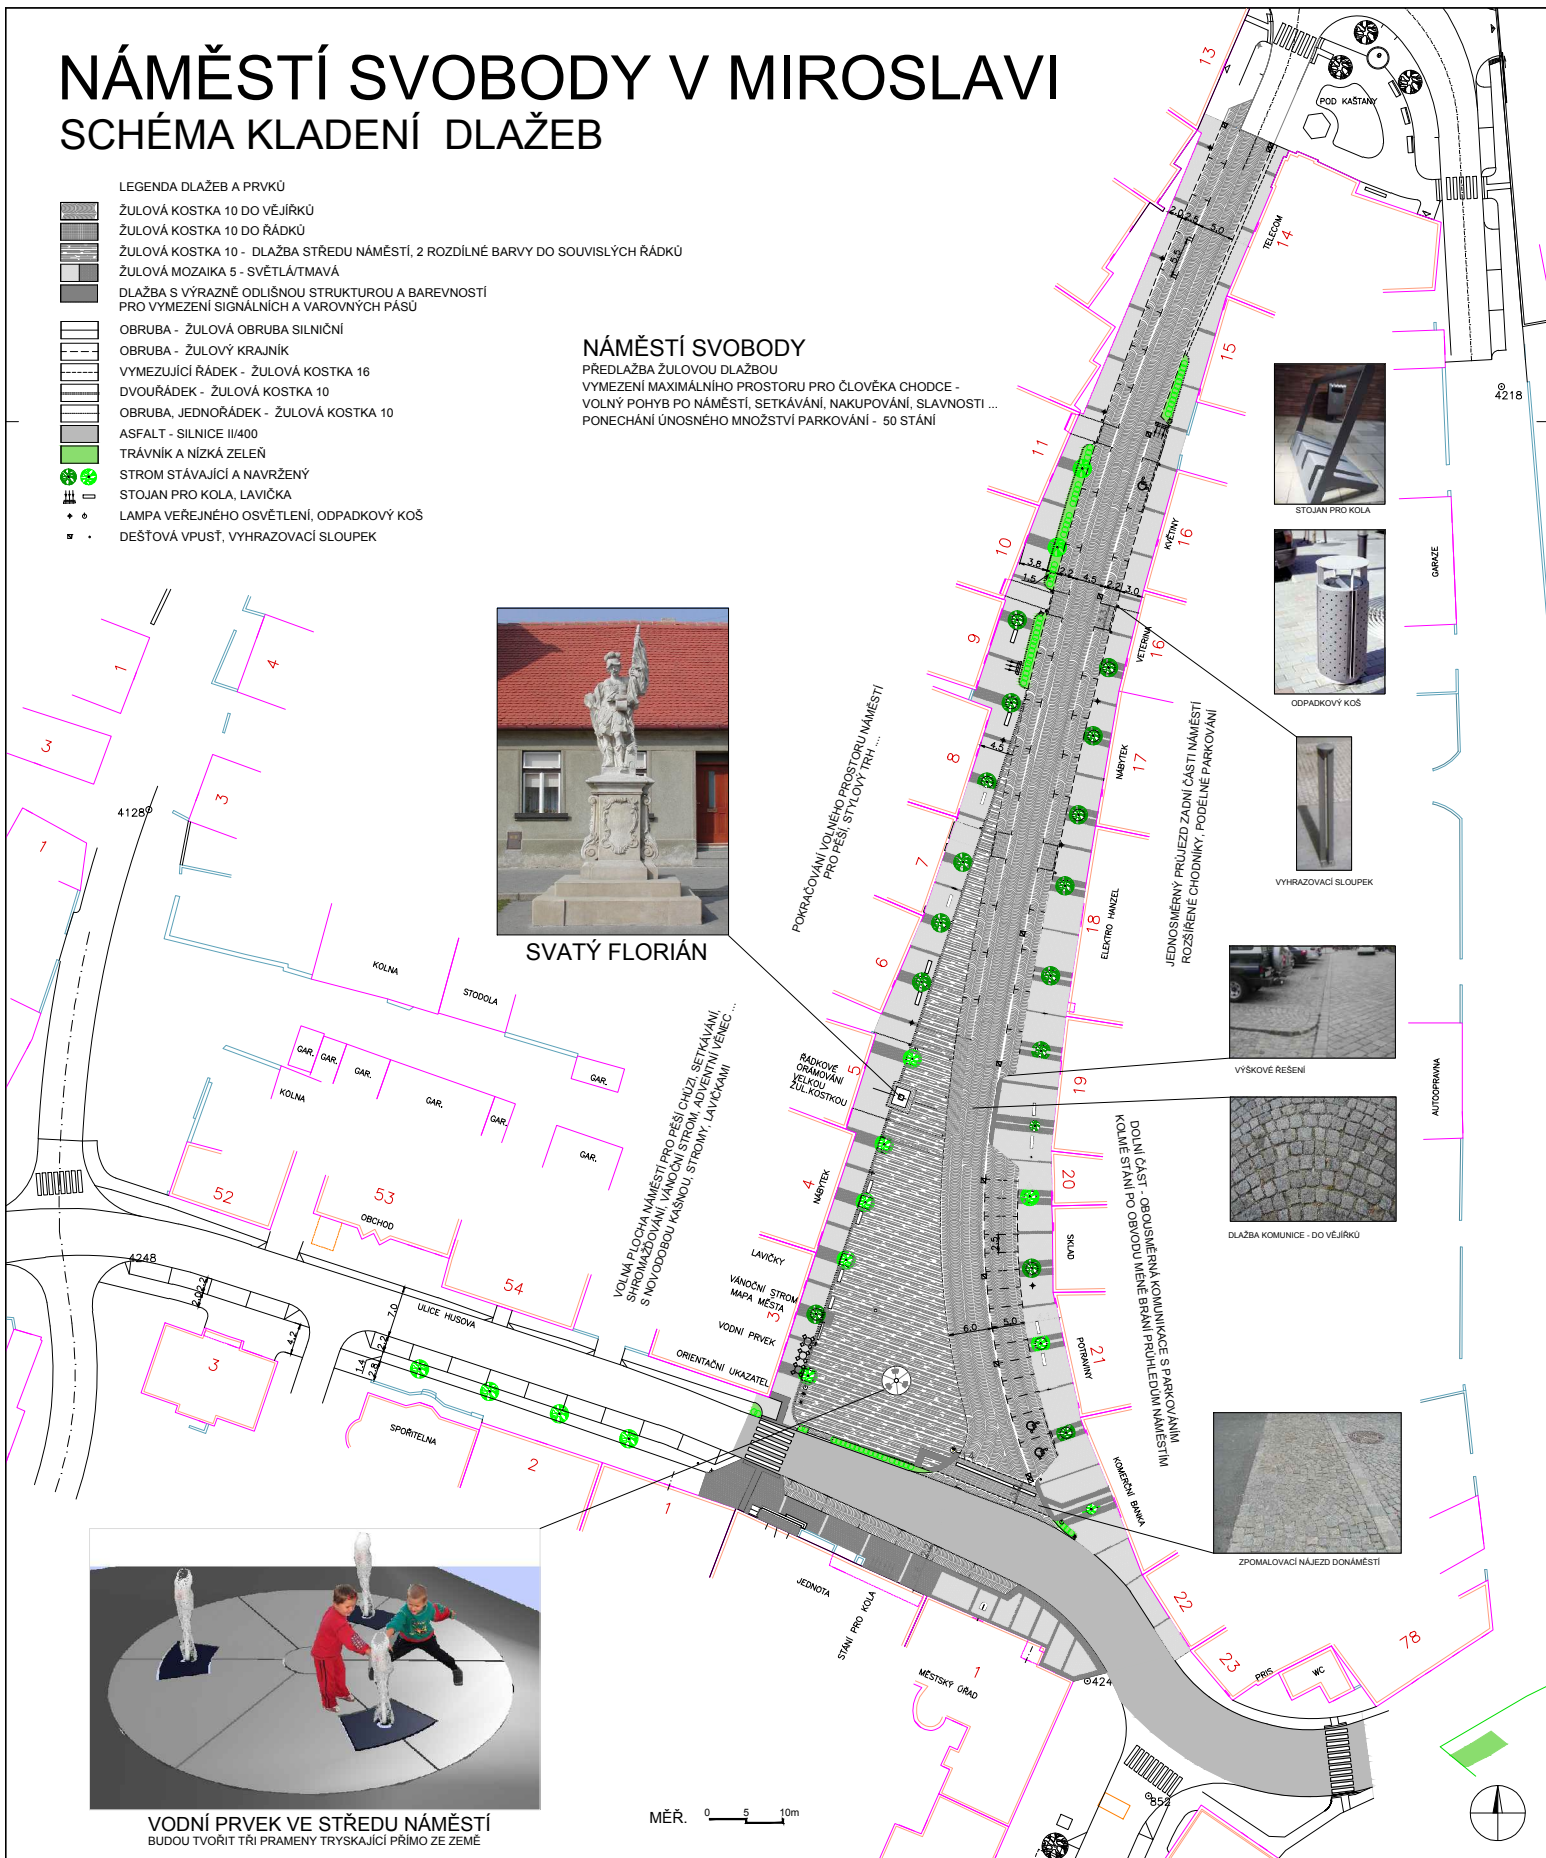
SCHÉMA KLADENÍ DLAŽEB

LEGENDA DLAŽEB A PRVKŮ

-  ŽULOVÁ KOSTKA 10 DO VĚJÍRKŮ
-  ŽULOVÁ KOSTKA 10 DO ŘÁDKŮ
-  ŽULOVÁ KOSTKA 10 - DLAŽBA STŘEDU NÁMĚSTÍ, 2 ROZDÍLNÉ BARVY DO SOUVISLÝCH ŘÁDKŮ
-  ŽULOVÁ MOZAIKA 5 - SVĚTLÁ/TMAVÁ
-  DLAŽBA S VÝRAZNĚ ODLIŠNOU STRUKTUROU A BAREVNOSTÍ PRO VYMEZENÍ SIGNÁLNÍCH A VÁROVNÝCH PÁSŮ
-  OBRUBA - ŽULOVÁ OBRUBA SILNIČNÍ
-  OBRUBA - ŽULOVÝ KRAJNÍK
-  VYMEZUJÍCÍ ŘÁDEK - ŽULOVÁ KOSTKA 16
-  DVOURÁDEK - ŽULOVÁ KOSTKA 10
-  OBRUBA, JEDNOŘÁDEK - ŽULOVÁ KOSTKA 10
-  ASFALT - SILNICE II/400
-  TRÁVNÍK A NÍZKÁ ZELEN
-  STROM STÁVAJÍCÍ A NAVRŽENÝ
-  STOJAN PRO KOLA, LAVIČKA
-  LAMPA VEŘEJNÉHO OSVĚTLENÍ, ODPADKOVÝ KOŠ
-  DEŠŤOVÁ VPUSŤ, VYHRAZOVACÍ SLOUPEK

NÁMĚSTÍ SVOBODY

PŘEDLAŽBA ŽULOVOU DLAŽBOU
 VYMEZENÍ MAXIMÁLNÍHO PROSTORU PRO ČLOVĚKA CHODCE -
 VOLNÝ POHYB PO NÁMĚSTÍ, SETKÁVÁNÍ, NAKUPOVÁNÍ, SLAVNOSTI ...
 PONECHÁNÍ ÚNOSNÉHO MNOŽSTVÍ PARKOVÁNÍ - 50 STÁNÍ



SVATÝ FLORIÁN

POKRACOVÁNÍ VOLNÉHO PROSTORU NÁMĚSTÍ PRO PĚŠÍ, STYLŮVÝ TRH ...

VOLNÁ PLOCHA NÁMĚSTÍ PRO PĚŠÍ ČIŽI, SETKÁVÁNÍ, PROMÁZÁVÁNÍ, VÁNOČNÍ STROM, ADVENTNÍ VĚNEC, S NOVODOBOU KASNOU, STROMY, LAVIČKAMI

ŘÁDKOVÉ ORAMOVÁNÍ VELKOU ŽULOVOU KOSTKOU

LAVIČKY

VÁNOČNÍ STROM

MAPA MĚSTA

VODNÍ PRVEK

ORIENTAČNÍ UKAZATEL



VODNÍ PRVEK VE STŘEDU NÁMĚSTÍ
 BUDOU TVOŘIT TŘI PRAMĚNY TRYSKAJÍCÍ PŘÍMO ZE ZEMĚ

MĚŘ. 0 5 10m