




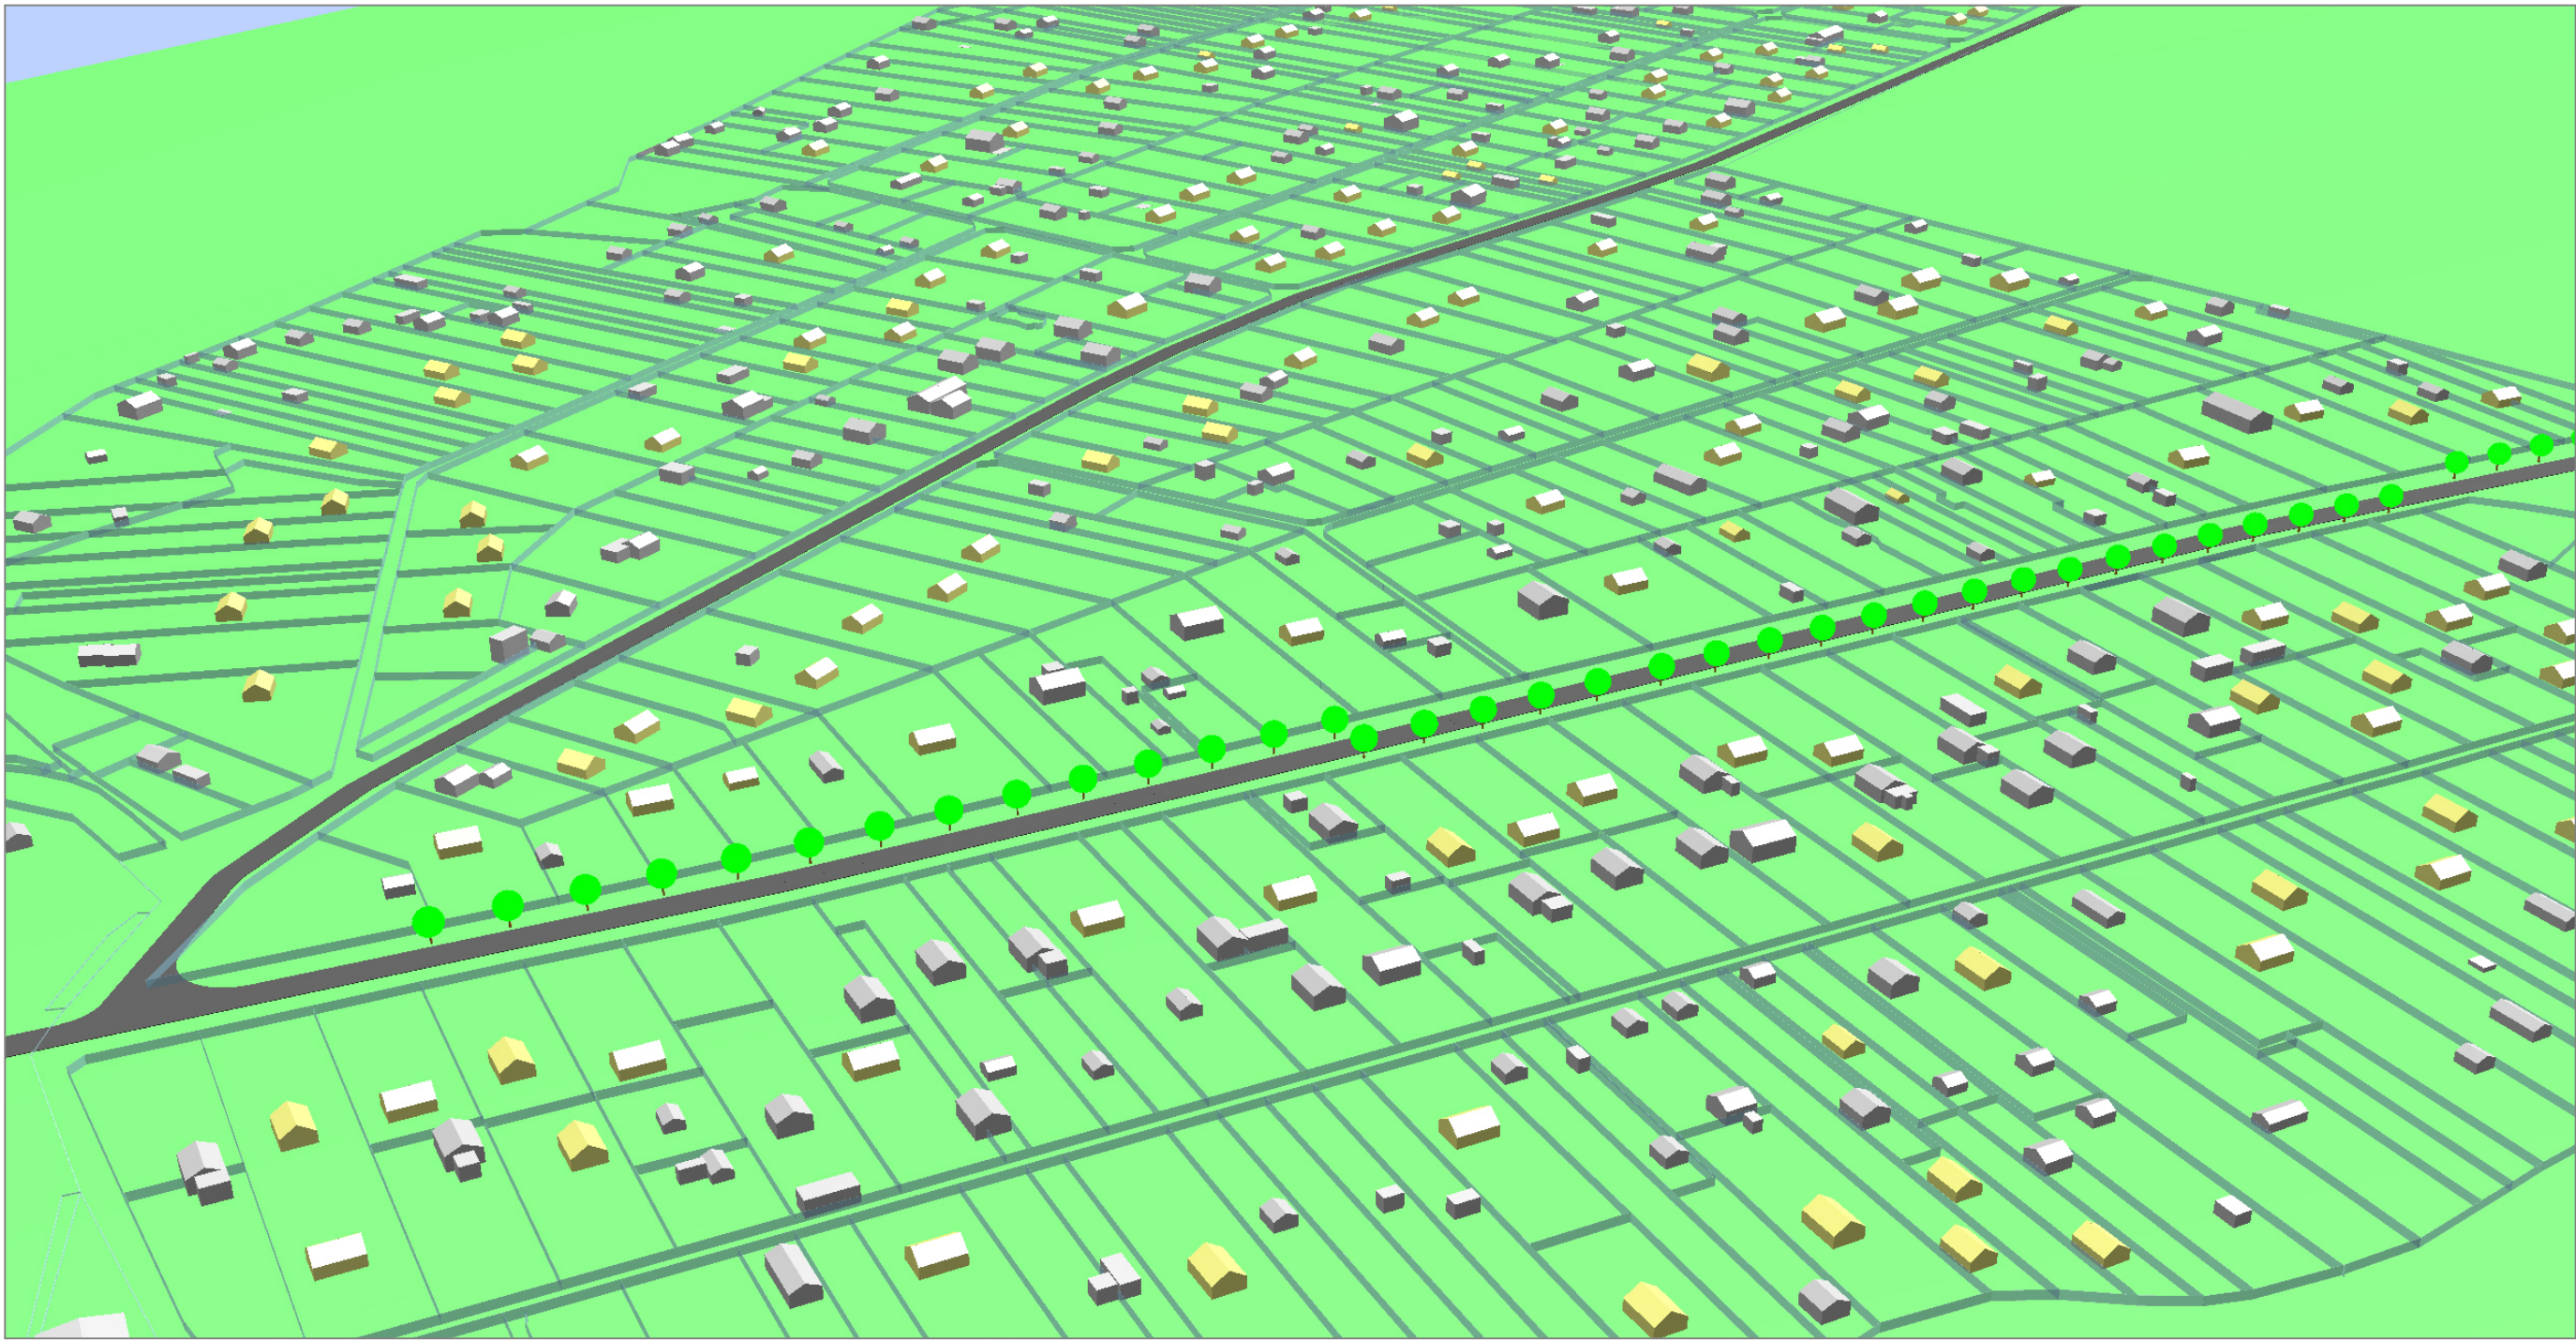

3a NÁVRH - maximální možné zahuštění zástavby území I.etapy - stavby pro rodinnou rekreaci do 60m2

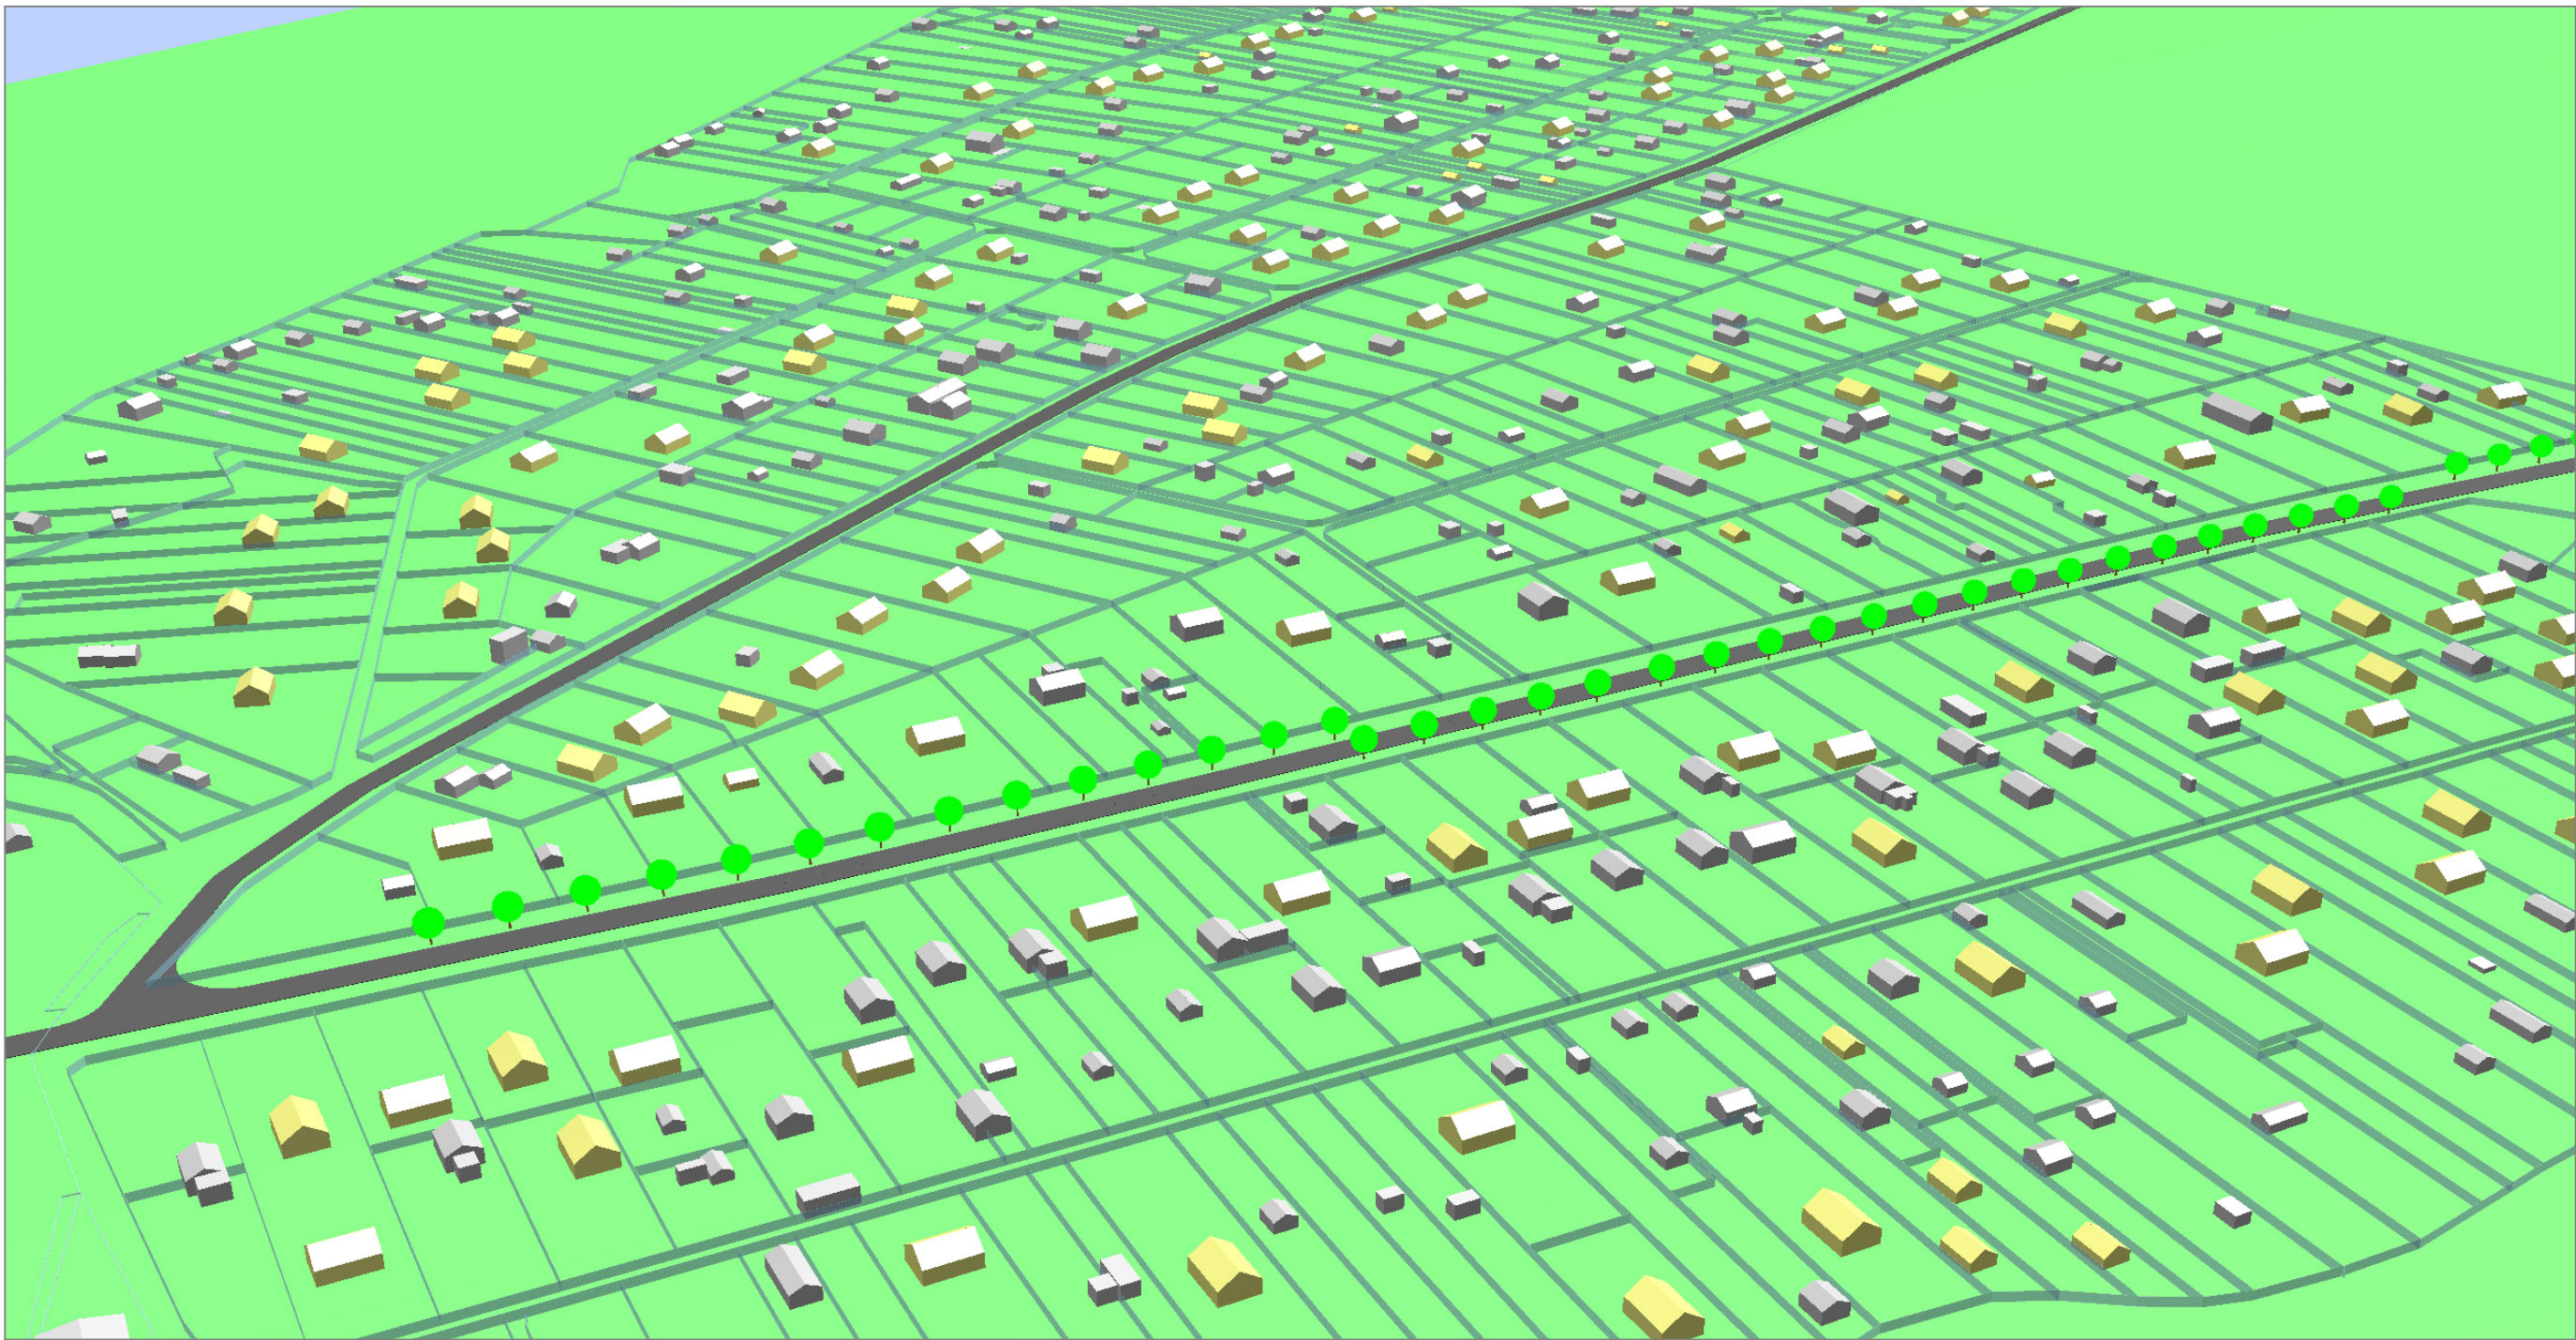

3b NÁVRH - maximální možné zahuštění zástavby území I.etapy - stavby pro rodinnou rekreaci do 80m2

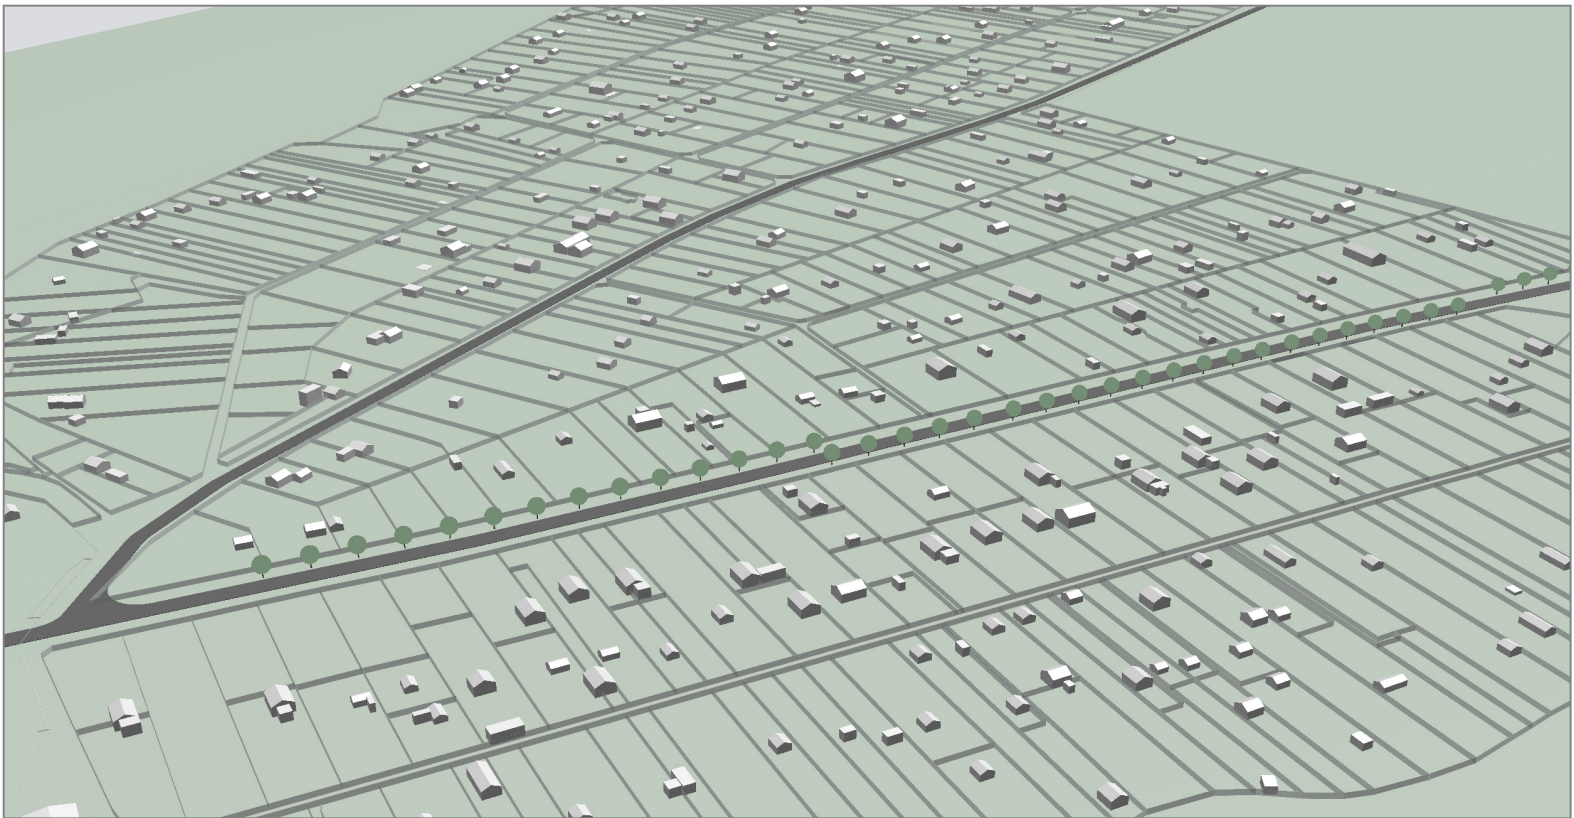


3 STÁVAJÍCÍ STAV

urbanistický model 3D možné zástavby řešeného území

model ukazuje maximální možnou zastavěnost území v I. etapě vývoje území - území je určeno pro využití rekreace - rodinná rekreace v zahradách

- stávající stavby jsou provedeny v šedých odstínech
- budoucí možné stavby rodinné rekreace jsou provedeny ve žlutých odstínech

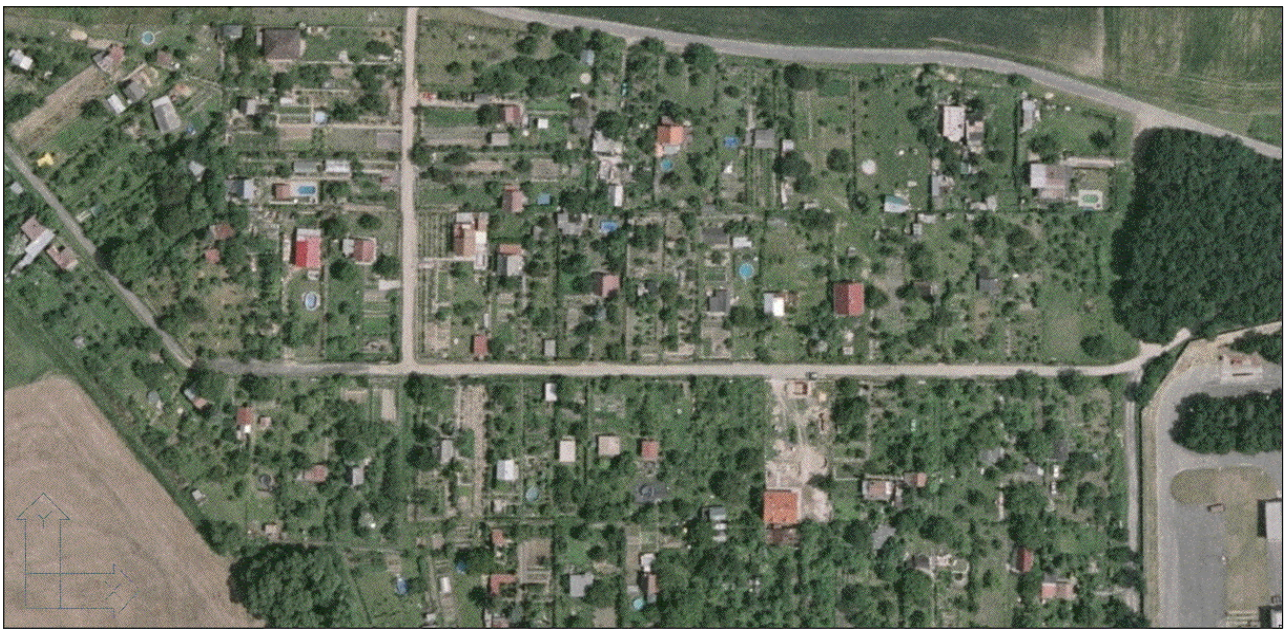

ortofoto - zastavěnost Zahrady Cínová hora - stav z r. 2006

7 URBANISTICKÝ MODEL ÚZEMÍ 3D - POHLED 3		
ING. ARCH. JAROSLAV POLÁČEK PRAŽSKÁ 1743/44, 66902 ZNOJMO 2, gsm: 776 660 363 tel. 515 261 544, fax. 515 221 351		
LOKALITA ZAHRÁDEK PRAŽSKÁ A CÍNOVÁ HORA, ZNOJMO ÚZEMNÍ STUDIE		
Objednatel:		Město Znojmo zastoupené odborem rozvoje Obrokova 10/12 669 22 Znojmo
Projektant:		Ing.arch. Jaroslav Poláček Pražská 1743/44, 669 02 Znojmo 2
Kraj: Jihomoravský		Datum: 03/2008