
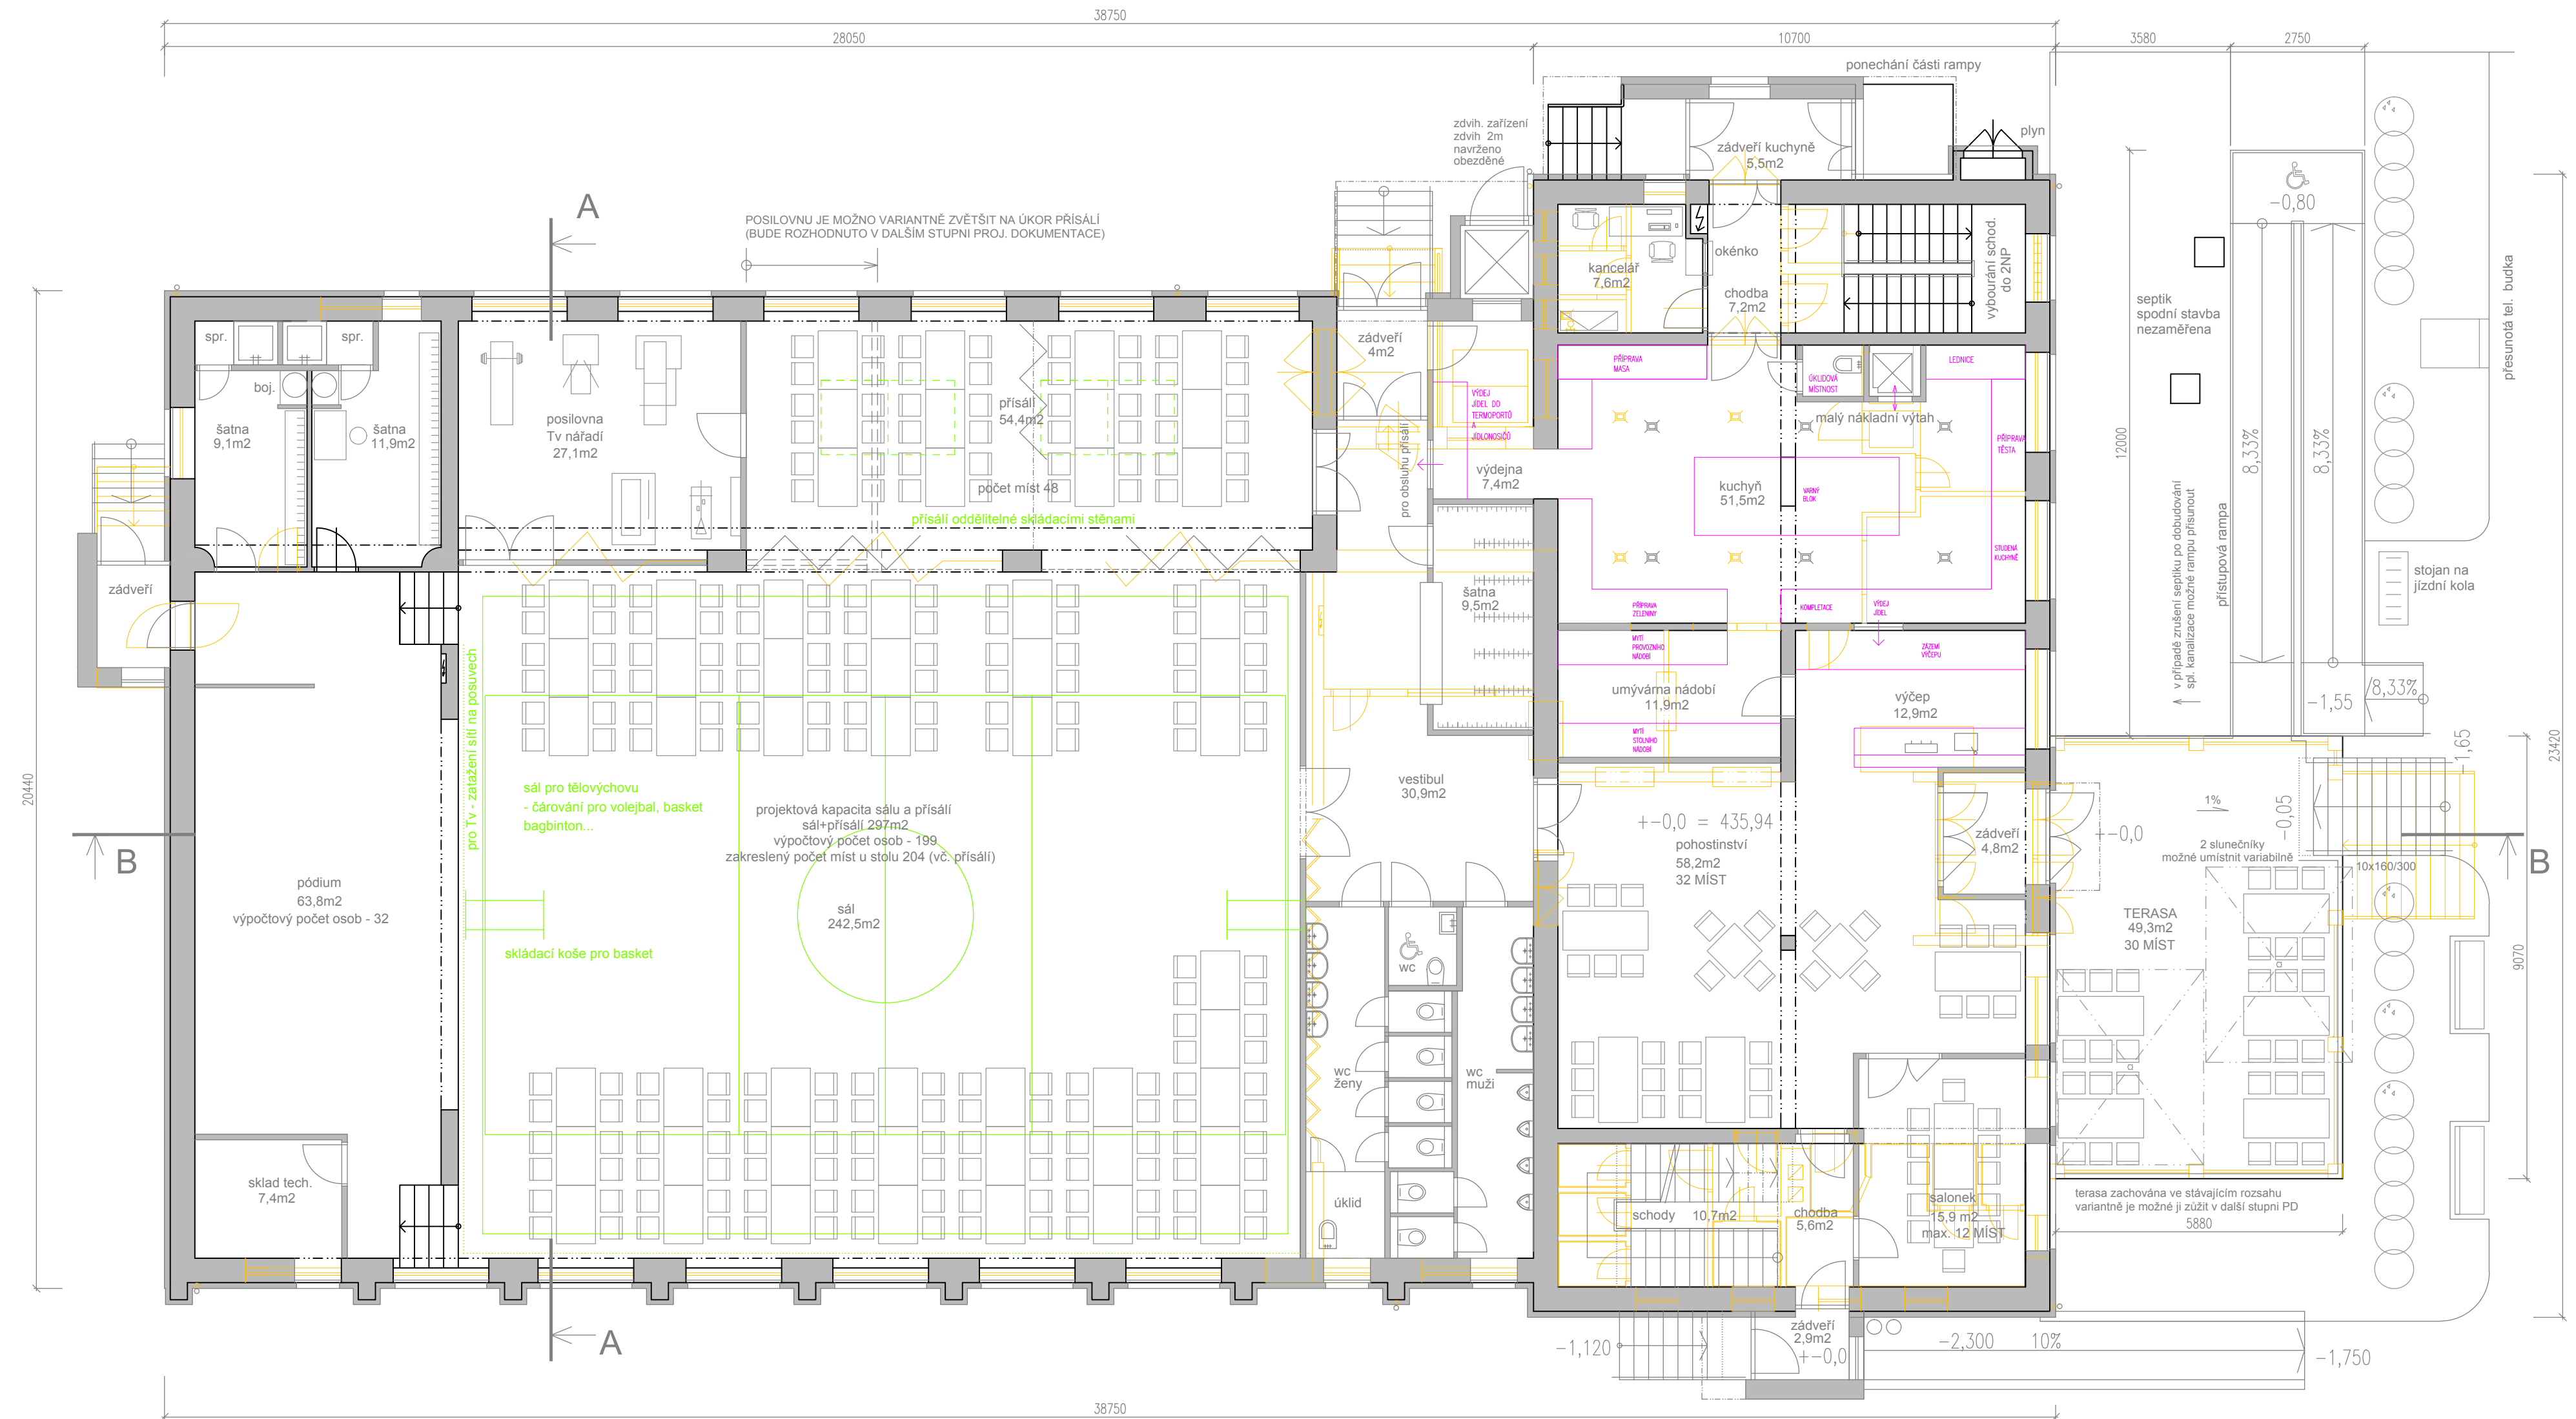


PŮDORYS 1.NP 1: 100

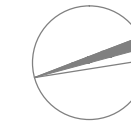

UPRAVENÉ VEŘEJNÉ PROSTRANSTVÍ

legenda konstrukcí

- stávající
- bourané
- navrhované
- návrh provozu kuchyně
- návrh čar hřiště

verze 2.12.2009

PROJEKTANT	ING.ARCH. JAROSLAV POLÁČEK	MÍSTO	VLASTIBOŘ	ING.ARCH. JAROSLAV POLÁČEK autorský architekt PRAŽSKÁ 174344, 669 02 ZNOJMO 2 tel: 776 660 363, 515 261 644
KRAJ	JIHOČESKÝ			
INVESTOR	OBEC VLASTIBOŘ			
AKCE	VÍCEÚČELOVÉHO ZAŘÍZENÍ VLASTIBOŘ architektonická studie přestavby			STUPEŇ STUDIE
				ZAK. Č.
				DATUM PROSINEC 2009
OBSAH	PŮDORYS 1.NP			MĚR. 1: 100
				Č. VYKRESU 02