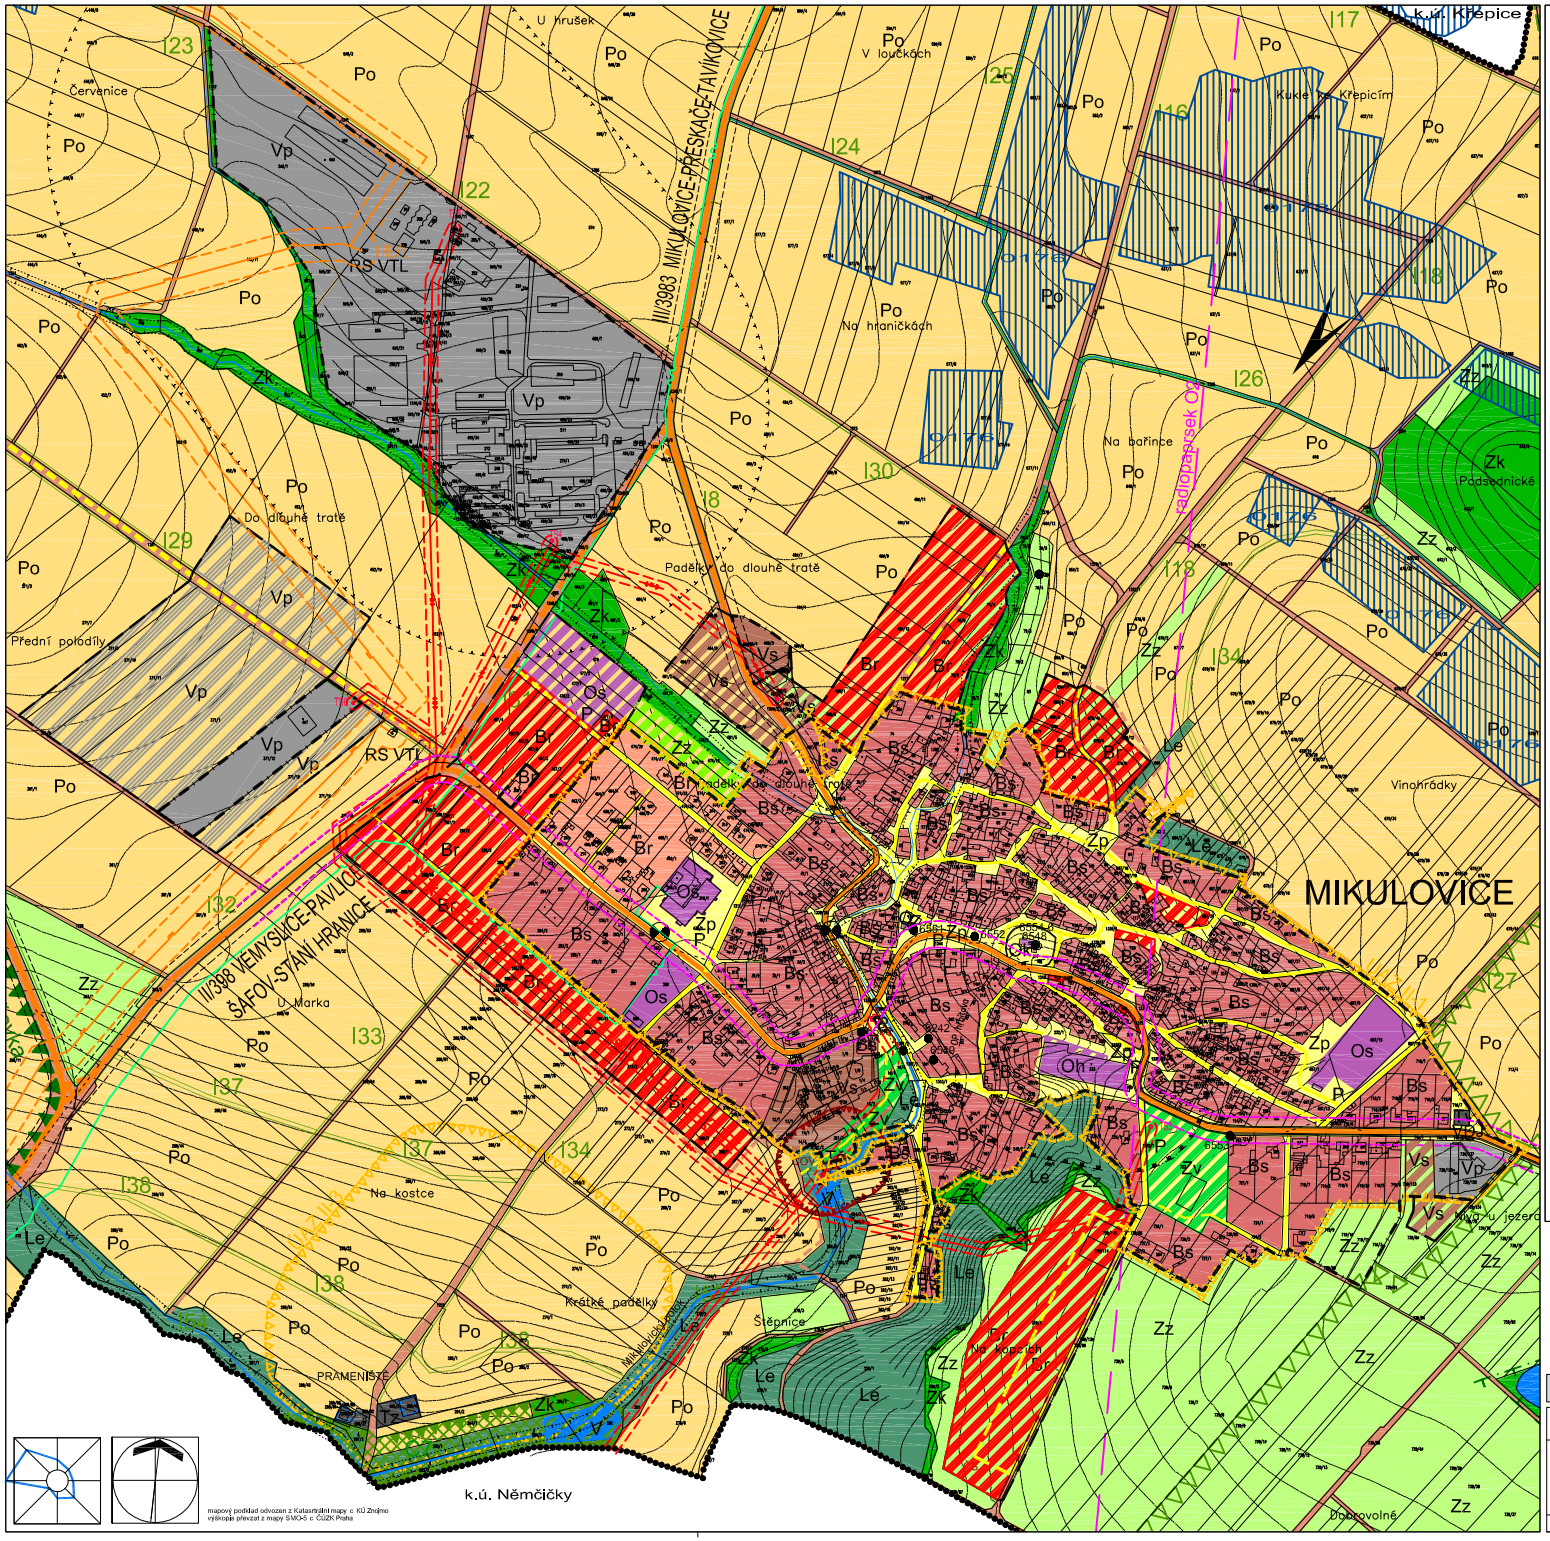

LEGENDA

stav / návrh

- hranice řešeného území, odpovídá hranici k.ú. Mikulovice
- hranice zastavěného území obce
- hranice zastavitelných ploch

VYUŽITÍ PLOCHY

- bydlení — Br
- smíšené obytné — Bs
- občanské vybavení — Ok
  - kostel — Oh
  - hřbitov — Oz
  - požární zbrojnice — Oš
  - škola, kulturní dům — Os
  - hřiště, sportoviště — Rs
- rekreace — Vs
- smíšená výrobní — Vp
- výroby a skladování — Tz
- technická infrastruktura — Tv
  - vodní zdroj — Tč
  - vodojem
  - čistírna odpadních vod — Zp
- veřejná prostranství — Zv
- veřejné prostranství - veřejná zeleň — D
- plochy dopravní infrastruktury — Zk
- plochy přírodní - zeleň krajinná — Po
- plochy zemědělské - orná půda — Zz
- plochy zemědělské - zahrada, sad — Zl
- plochy zemědělské - louka, trvalý travní porost — Le
- plochy lesní — V
- plochy vodní a vodohospodářské

ÚZEMNÍ SYSTÉM EKOLOGICKÉ STABILITY (stávající po aktualizaci 05/2007)

- nadregionální biocentrum / biokoridor
- regionální biocentrum / biokoridor
- lokální biocentrum / biokoridor
- interakční prvek
- ochranná zóna nadregionálního biokoridoru (vymezena tímto dokumentem)
- hranice Přírodního parku Jevišovka
- hranice Evropsky významné lokality
- hranice Přírodní památky

DOPRAVNÍ INFRASTRUKTURA

- silnice II.a III.třídy, ochranné pásmo 15m/ hlukové pásmo
- místní komunikace obslužné /C2,C3, D1/
- účelové komunikace (zemědělské)
- rozhledové pole křižovatky
- autobusová zastávka
- P — parkoviště

TECHNICKÁ INFRASTRUKTURA

- VRT HV1 — vodní zdroj - vrt s označením
- VDJ — vodojem
- čistírna odpadních vod s ochranným pásmem
- vedení vn 22kV s ochranným pásmem 7m od kraj. vodiče
- vedení vn 110kV s ochranným pásmem 12m od kraj. vodiče
- TS / ČS — trafostanice 22kV / 0,4 kV s označením
- vtl plyn, ochranné pásmo
- RS VTL — regulační stanice vtl plynu
- dálkové sdělovací vedení
- kulturní nemovitá památka (s označením)
- ostatní hodnotné stavby (bez označení)
- meliorace s označením
- ochranné pásmo objektů chovu zvířat
- etické pásmo ochrany hřbitova (100m od hřbitovní zdi)
- manipulační pás podél vodoteče (6m)
- ochranné pásmo vodního zdroje 1. stupně
- významný krajinný pohled
- asanace - objekty a plochy
- území archeologického zájmu

mapový podklad odvozen z Katastrální mapy c. KÚ Znojmo
výškopis převzat z mapy SMO-5 c. ČÚZK Praha

02 - KOORDINAČNÍ VÝKRES - VÝŘEZ ZASTAVĚNÉ ČÁSTI 1 : 2500

ING. ARCH. JAROSLAV POLÁČEK
PRAŽSKÁ 1743/44, 669 02 ZNOJMO 2, gsm: 776 660 363, tel.: 515 261 544, fax: 515 221 351

ÚZEMNÍ PLÁN OBCE MIKULOVICE

Schvalující správní orgán: Zastupitelstvo obce Mikulovice
Pořizovatel: MěÚ Znojmo, odbor rozvoje obcí, územního plánu
Projektant: Ing.arch. Jaroslav Poláček, Pražská 1743/44, 669 02 Znojmo 2, gsm: 776 660 363

Kraj: Jihomoravský
Datum: 03/2008